

ΕΦΗΜΕΡΙΣ ΤΗΣ ΚΥΒΕΡΝΗΣΕΩΣ

ΤΗΣ ΕΛΛΗΝΙΚΗΣ ΔΗΜΟΚΡΑΤΙΑΣ

ΤΕΥΧΟΣ ΤΕΤΑΡΤΟ **Αρ. Φύλλου 151**

17 Μαρτίου 2000

ΠΕΡΙΕΧΟΜΕΝΑ

ΑΠΟΦΑΣΕΙΣ

ΑΝΑΚΟΙΝΩΣΕΙΣ

ΑΠΟΦΑΣΕΙΣ

Αριθ. 1012619/1173/0010 (1)

Αναγκαστική απαλλοτρίωση έκτασης για την ανέγερση διδακτηρίου του 5ου και 10ου Νηπιαγωγείων Καματερού.

ΟΙ ΥΠΟΥΡΓΟΙ
ΥΦΥΠ. ΟΙΚΟΝΟΜΙΚΩΝ -
ΕΘΝΙΚΗΣ ΠΑΙΔΕΙΑΣ ΚΑΙ ΘΡΗΣΚΕΥΜΑΤΩΝ

Έχοντας υπόψη :

1. Τις διατάξεις του Ν.Δ/τος 797/1971 «περί αναγκαστικών απαλλοτριώσεων» σε συνδυασμό με τις διατάξεις του Β.Δ/τος 139/1971 «περί της αρμοδιότητος των νομαρχών προς κήρυξιν αναγκαστικών τίνων απαλλοτριώσεων».

2. Τις διατάξεις του άρθρου 17 του Α.Ν. 627/1968 «Περί Οργανισμού Σχολικών Κτιρίων» σε συνδυασμό με τις διατάξεις του Ν.513/1976.

3. Το Π.Δ. 414/1998 (ΦΕΚ 291/28.12.1998 τ.Α΄) «Μετατροπή του Οργανισμού Σχολικών Κτιρίων σε Ανώνυμη Εταιρία και έγκριση του Καταστατικού της».

4. Το από 17.5.1999 απόσπασμα πρακτικού από τη συνεδρίαση με αριθ. 13/ 17.5.1999 του Διοικητικού Συμβουλίου της Οργανισμού Σχολικών Κτιρίων Α.Ε (ΟΣΚ Α.Ε.).

5. Το από 29.5.1998 πρακτικό καταλληλότητας της απαλλοτριούμενης έκτασης, που καταρτίστηκε από την κατά Νόμο Επιτροπή.

6. Την 1107147/1239/0006Α/4.10.1996 (ΦΕΚ 922/ 7.10.1996 τ.Β΄) κοινή απόφαση του Πρωθυπουργού και του Υπουργού Οικονομικών, σχετικά με ανάθεση αρμοδιοτήτων στους Υφυπουργούς Οικονομικών, αποφασίζουμε:

Κηρύσσουμε την αναγκαστική απαλλοτρίωση, για λόγους δημόσιας ωφέλειας και ειδικότερα για την ανέγερση διδακτηρίου των 5ου και 10ου Νηπιαγωγείων Καματερού έκτασης συνολικού εμβαδού 2800 μ2 που βρίσκεται στην περιοχή Δήμου Καματερού (Ο.Τ. 1060) και εικονίζεται με κλίμακα 1:250 και με στοιχεία Α-Β-Γ-Δ-Ε-Α στο από με αριθμό 1348 κτηματολογικό διάγραμμα το οποίο έχει συντάξει ο Αθανάσιος Τουλούπας και στον έπ αυτού κτηματολογικό πίνακα τον οποίο συνέταξε Αμέρισσα Μαμμα Τοπογράφος Μηχανικός Ο.Σ.Κ και τα οποία έχει θεωρήσει και τη Διεύθυνση Γηπέδων της «Οργανισμού Σχολικών Κτιρίων Α.Ε.» Δήμητρα Κοκολιού.

Στην έκταση που απαλλοτριώνεται προβάλλουν δικαιώματα κυριότητας οι: 1) Φάνη συζ Σπύρου Παππού το γένος Χρήστου Σύρμα, 2) Αικατερίνη συζ. Δημητρίου Λιοση κ.λ.π.

Η απαλλοτρίωση κηρύσσεται υπέρ και με δαπάνη της «Οργανισμός Σχολικών Κτιρίων Α.Ε.».

Η απόφαση αυτή να δημοσιευθεί στην Εφημερίδα της. Κυβερνήσεως.

Αθήνα, 25 Φεβρουαρίου 2000

ΟΙ ΥΠΟΥΡΓΟΙ

ΥΦΥΠ. ΟΙΚΟΝΟΜΙΚΩΝ	ΕΘΝΙΚΗΣ ΠΑΙΔΕΙΑΣ ΚΑΙ ΘΡΗΣΚΕΥΜΑΤΩΝ
Γ. ΔΡΥΣ	**ΓΕΡΑΣΙΜΟΣ ΑΡΣΕΝΗΣ**

Αριθ. 1023277/2149/0010 (2)

Αναγκαστική απαλλοτρίωση ακινήτων για τη διαπλάτυνση της οδού Λεονταρίου χ. θ. 0+000 έως χ. θ. 0+10 8 και την προσαρμογή της οδικής σύνδεσης του κόμβου Γλυκών νερών της Δυτικής Περιφέρειας Λεωφ.Υμηττού με Παναγίτσα και Παιανία στη Λεωφόρο Λαυρίου, στους Δήμους Γλυκών Νερών και Παλλήνης νομού Αττικής.

Ο ΥΠΟΥΡΓΟΣ ΟΙΚΟΝΟΜΙΚΩΝ

Έχοντας υπόψη :

1. Τις διατάξεις του Ν.Δ/τος 797/1971 «περί αναγκαστικών απαλλοτριώσεων» σε συνδυασμό με τις διατάξεις του Β.Δ/τος 139/1971 «περί της αρμοδιότητος των νομαρχών προς κήρυξιν αναγκαστικών τίνων απαλλοτριώσεων», όπως ισχύουν.

2. Τις διατάξεις του άρθρου 23 του από 25 Νοεμβρίου 1929 διατάγματος «περί κωδικοποιήσεως των περί κατασκευής και συντηρήσεως οδών κειμένων διατάξεων».

3. Τις διατάξεις του άρθρου 1 του Ν. 653/1977 «περί υποχρεώσεως των παρόδιων ιδιοκτητών δια την διάνοιξη Εθνικών οδών κ.λ.π.», όπως συμπληρώθηκαν με τις παρ. 9 και 10 του άρθρου 62 του Ν. 947/1979 και την παρ. 4 του άρθρου 9 του Ν. 960/1979, για την εκτέλεση των οποίων εκδόθηκε το Π.Δ. 929/1979 καθώς και τις διατάξεις της παρ. 14 του άρθρου 4 του κεφ.Β΄ του Ν. 2052/1992.

4. Τις διατάξεις του άρθρου 34 του Ν. 2040/1992.

5. Την Δ12/0/35832/7.10.1999 (ΦΕΚ 806/15.11.1999 τ.Δ΄) απόφαση του Υπουργού Περιβάλλοντος, Χωροταξίας και Δημοσίων Έργων «περί εφαρμογής άρθρου 1 του Ν. 653/1977 «περί υποχρεώσεως των παρόδιων ιδιοκτητών για την διάνοιξιν εθνικών οδών».

6. Τις διατάξεις του άρθρου 2 της αριθ. 1087903/ 1481/0006Β/28.8.97 (ΦΕΚ 779/29.8.97 τ.Β΄) απόφασης του Υπουργού Οικονομικών, σχετικά με μεταβίβαση αρμοδιοτήτων του Υπουργού Οικονομικών στους Προϊσταμένους των Περιφερειακών Υπηρεσιών του ίδιου Υπουργείου πλην Γ.Λ.Κ. και Γ.Χ.Κ.

7. Την 100930/1667/0006Β/31.7.1998 (ΦΕΚ 857/12.8.98 τ.Β') κοινή απόφαση του Πρωθυπουργού και του Υπουργού Οικονομικών, σχετικά με την ανάθεση αρμοδιοτήτων στον Υφυπουργό Οικονομικών Γεώργιο Δρύ, αποφασίζουμε:

Κηρύσσουμε την αναγκαστική απαλλοτρίωση, για λόγους δημόσιας ωφέλειας και ειδικότερα για τη διαπλάτυνση της οδού Λεονταρίου χ.θ. 0+000 έως χ.θ. 0+108 και την προσαρμογή της οδικής σύνδεσης του κόμβου Γλυκών νερών της Δυτικής Περιφέρειας Λεωφ.Υμηττού με Παναγίτσα και Παιανία στη Λεωφόρο Λαυρίου, στους Δήμους Γλυκών Νερών και Παλλήνης έκτασης συνολικού εμβαδού 4.439 μ2 που βρίσκεται στο νομό Αττικής και εικονίζεται με κλίμακα 1:500 στο από 18.9.1998 και με αριθμό σχεδίου Κ.Τ.2 Μ.Α. 10α Πιν.4 κτηματολογικό διάγραμμα και στον αντίστοιχο κτηματολογικό πίνακα της Διεύθυνσης Δ12/Τμήμα δ' του Υπουργείου Περιβάλλοντος, Χωροταξίας και Δημοσίων Έργων, τα οποία έχει συντάξει για την Ανάδοχο Μελέτης ΜΕΘΟΔΟΣ ΤΕΧΝΙΚΗ Α.Ε. ο Γ.Σ. Χουρμουζιάδης και έχει θεωρήσει ο Διευθυντής της εν λόγω Διεύθυνσης του ΥΠ.ΠΕ.ΧΩ.Δ.Ε. Κ.Δεσύπρης, στις 14.12.1998.

Στην έκταση που απαλλοτριώνεται προβάλλουν δικαιώματα κυριότητας οι: 1) Σιδέρη Αναστασία, 2) Τζαφέρης Ελευθέριος, 3) Γρατσάς Νικόλαος κ.λ.π.

Η απαλλοτρίωση κηρύσσεται υπέρ του Δημοσίου και με δαπάνη: α) του Δημοσίου που θα αντιμετωπισθεί με δαπάνες του προγράμματος Δημοσίων Επενδύσεων για έργα οδοποιίας αρμοδιότητας Γενικής Γραμματείας Δημοσίων Έργων (αριθμός έργου 9968504 ΣΑΕ068/2) και β) των παρόδιων ιδιοκτητών που ωφελούνται με τις προϋποθέσεις του νόμου, χαρακτηρίζεται δε ως κατεπείγουσα.

Η απόφαση αυτή να δημοσιευθεί στην Εφημερίδα της Κυβερνήσεως.

Αθήνα, 25 Φεβρουαρίου 2000

Ο ΥΦΥΠΟΥΡΓΟΣ

Γ. ΔΡΥΣ

Αριθ. 1007045/643/Β0010 (3)

Καθορισμός των ορίων αιγιαλού και δημιουργία ζώνης παραλίας στη θέση «ΑΣΦΑΚΙΕΣ» ή της «ΑΓΓΕΛΩΣ» Δήμου Αμφιλοχίας, Ν. Αιτωλ/νίας.

Ο ΥΠΟΥΡΓΟΣ ΟΙΚΟΝΟΜΙΚΩΝ

Έχοντας υπόψη:

1. Τις διατάξεις του Π.Δ 551/88 «Οργάνωση Νομαρχιών - Οργάνωση Οικονομικών Υπηρεσιών» ΦΕΚ 259 τ.Α'), όπως τροποποιήθηκε και ισχύει.

2. Τις διατάξεις του άρθρου 100 του Π.Δ 284/88 «περί Οργανισμού Υπουργείου Οικονομικών».

3. Τις διατάξεις του Ν. 2218/1994 «περί ίδρυσης Νομαρχιακής Αυτοδιοίκησης κλπ (ΦΕΚ 90 τ.Α'), όπως τροποποιήθηκε συμπληρώθηκε και ισχύει.

4. Τις διατάξεις του άρθρου 14 του Ν.2399/96 «Υλοποίηση της εισοδηματικής πολιτικής έτους 1996 για μισθούς και συντάξεις και άλλες διατάξεις (ΦΕΚ 90 τ.Α΄), με το οποίο καταργήθηκαν οι θέσεις των Περιφερειακών Διευθυντών και οι αρμοδιότητές τους περιήλθαν στο Γενικό Γραμματέα Περιφέρειας.

5. Τις διατάξεις των παρ. 2 και 6 του άρθρου 1 Ν.2503/97 Διοίκηση Οργάνωση, Στελέχωση της Περιφέρειας, ρύθμιση θεμάτων για την Τοπική Αυτοδιοίκηση και άλλες διατάξεις (ΦΕΚ 107 τ.Α΄), σύμφωνα με τις οποίες οι Περιφερειακές Υπηρεσίες του Υπουργείου Οικονομικών, που συγκροτούσαν την Περιφερειακή Διοίκηση του Νομού ή Νομαρχίας δεν υπήχθησαν στην ενιαία οργανική μονάδα της Περιφέρειες ούτε καταργήθηκαν, αλλά αποτελούν από 1.9.97 Υπηρεσίες του Υπουργείου Οικονομικών.

6. Το αριθ. 28975/31.7.97 έγγραφο της Δ/νσης Διοίκησης του Υπ. Εσωτερικών Δημ. Διοίκησης και Αποκέντρωσης, σύμφωνα με το οποίο οι αρμοδιότητες του Γενικού Γραμματέα της Περιφέρειας σε θέματα Υπηρεσιών του Υπ. Οικονομικών μεταφέρονται από 1.9.97 στον Υπουργό Οικονομικών.

7. Την υπ' αρ.1107147/1239/0006Α'/4.10.96 (ΦΕΚ 922/τ.Β'/7.10.96) κοινή Απόφαση του Πρωθυπουργού και Υπουργού Οικονομικών «περί ανάθεσης αρμοδιοτήτων του Υπουργού Οικ/κών στους Υφυπουργούς».

8. Την αριθ.1087903/1481/0006Α/ΠΟΛ.1233/ 28.8.1997 απόφαση του Υπουργού Οικονομικών «περί μεταβίβασης αρμοδιοτήτων του Υπουργού Οικονομικών στους Προϊσταμένους των Περιφερειακών Υπηρεσιών του Υπουργείου Οικονομικών πλην Γ.Λ.Κ. και Γ.Χ.Κ.».

9. Τις διατάξεις των άρθρων 1 μέχρι και 7 του Α.Ν 2344/40 «περί αιγιαλού και παραλίας, όπως τροποποιήθηκαν και συμπληρώθηκαν με τις διατάξεις: α) του άρθρου 13 του Ν.1078/1980 και β) του άρθρου 23 του Ν.1337/1983.

10. Την από 28.9.99 Έκθεση της Επιτροπής Καθορισμού των ορίων αιγιαλού και παραλίας και θέσεων αμμοληψίας, που καθόρισε τα όρια του αιγιαλού, της παραλίας και του παλαιού αιγιαλού στη θέση «Ασφάκιες ή «της Αγγέλως» Δήμων Αμφιλοχίας, Νομού Αιτωλ/νίας και το από έτος 99 το-

πογραφικό και υψομετρικό διάγραμμα, σε κλίμακα 1:500, του Πολιτικού Μηχανικού, Ιωάννη Αγγελόπουλου, το οποίο ελέγχθηκε για την ακρίβεια της αποτύπωσης, στις 28.9.99, από την Τοπογράφο Μηχανικό, Ιωάννα Αργιαδίτη, υπάλληλο της Κτηματικής Υπηρεσίας Ν. Αιτωλ/νίας και θεωρήθηκε στις 5.11.99, από τον Κων/νο Μακρή, Τοπογράφο Μηχανικό, προϊστάμενο της Τ.Υ.Δ.Κ Ν. Αιτωλ/νίας, σε μία (1) πινακίδα, και το οποίο συνοδεύει την έκθεση της προαναφερόμενης Επιτροπής.

11. Την σύμφωνη γνώμη του Γενικού Επιτελείου Ναυτικού, που διατυπώθηκε, στο 1902/Φ.544.5/969/99/ 23.12.1999 έγγραφό του, αποφασίζει:

Επικυρώνει την από 28.9.1999, έκθεση της επιτροπής καθορισμού των ορίων αιγιαλού και παραλίας, καθώς και το από έτος 1999, τοπογραφικό και υψομετρικό διάγραμμα, που την συνοδεύει, το οποίο συντάχθηκε, από τον Πολιτικό Μηχανικό, Ιωάννη Αγγελόπουλο, σε μία πινακίδα, κλίμακας 1:500 ελέγχθηκε για την ακρίβεια της αποτύπωσης, στις 28.9.1999, από την Τοπογράφο Μηχανικό, Ιωάννου Γ. Αργιαδίτη, υπάλληλο της Κτηματικής Υπηρεσίας Ν. Αιτωλ/νίας, και θεωρήθηκε στις 5.11.99, από τον Κων/νο Μακρή, Προϊστάμενο της Τ.Υ.Δ.Κ Ν. Αιτωλ/νίας, επί του οποίου η πιο πάνω επιτροπή καθόρισε με κόκκινη συνεχή πολυγωνική γραμμή Α1, Α2,.............Α25, Α26, της οποίας οι κορυφές εξασφαλίζονται με συντεταγμένες από το κρατικό τριγωνομετρικό δίκτυο, τα όρια του αιγιαλού, στη θέση «Ασφάκιες» ή «της Αγγέλως» Δήμων Αμφιλοχίας, Ν. Αιτωλ/νίας, με κίτρινη συνεχή πολυγωνική γραμμή Π1, Π2,.....Π24, Π25, και σε απόσταση 10 μ. από αυτήν του αιγιαλού, τα όρια της παραλίας και με συνεχή μπλε πολυγωνική γραμμή, ΠΑ1, ΠΑ2,.......,ΠΑ12. ΠΑ13, Α10, τα όρια του παλαιού αιγιαλού στην ίδια θέση .

Η παρούσα απόφαση, μαζί με την έκθεση και το διάγραμμα, που προαναφέραμε να δημοσιευτούν στην Εφημερίδα της Κυβερνήσεως.

Αθήνα, 22 Φεβρουαρίου 2000

Με εντολή Υπουργού
Ο Γενικός Γραμματέας
ΧΑΡΗΣ ΑΛΑΜΑΝΟΣ

ΕΚΘΕΣΗ ΕΠΙΤΡΟΠΗΣ ΚΑΘΟΡΙΣΜΟΥ
ΤΩΝ ΟΡΙΩΝ ΑΙΓΙΑΛΟΥ ΚΑΙ ΠΑΡΑΛΙΑΣ
(Αρθρ. 74 Π.Δ. 636/77)

Για τον καθορισμό των ορίων του Αιγιαλού & Παραλίας στη θέση «Ασφάκιες» του Δήμου Αμφιλοχίας, Ν. Αιτωλ/νίας. Ενδιαφερόμενος ASTRON HELLAS S.A.

Στην Αμφιλοχία σήμερα 28.9.1999 ημέρα Τρίτη και ώρα 10:00 π.μ., οι υπογεγραμμένοι:

1. Παπαδόπουλος Στέργιος, Εφοριακός Π Ε/Α', Προϊστάμενος της Κτηματικής Υπηρεσίας Αιτωλ/νίας, ως Πρόεδρος,

2. Αργιαδίτη Ιωάννα, Τοπογράφος Μηχανικός της Κτηματικής Υπηρεσίας Ν. Αιτωλ/νίας, ΠΕ/Δ΄, ως μέλος της επιτροπής,

3. Μελιάδης Νεκτάριος, Αρχικελευστής, Λ. Σ. Αμφιλοχίας, ως αναπληρωτής του Λιμενάρχη Πρεβέζης, ως μέλος της επιτροπής,

αποτελούντες την Επιτροπή καθορισμού των ορίων του Αιγιαλού και παραλίας δυνάμει του άρθρου 74 του Π.Δ. 636/77 συγκληθείσα κατόπιν του υπ' αριθ. 2065/ Φ.410/131 εγγράφου του Προέδρου αυτής, μεταβήκαμε επί τόπου στην προαναφερόμενη περιοχή σήμερα την 28/9/1999 και λαβόντες υπόψη:

• Την υπ' αριθ. 1989/10.9.99 αίτηση του ενδιαφερομένου, με το οποίο ζητείται ο καθορισμός των ορίων αιγιαλού, παραλίας και παλαιού αιγιαλού στην παραπάνω περιοχή,

• Τα υπό του Πολιτικού Μηχανικού, Ιωάννη Αγγελόπουλου, τοπογραφικά και υψομετρικά διαγράμματα, συνταχθέντα τον Σεπτέμβριο του 1999 σε μία (1) πινακίδα, εις τετραπλούν (4πλούν) σε κλίμακα 1:500 ελεγμένα στις 28.9.1999 από την Ιωάννα Αργιαδίτη, Τοπογράφο Μηχανικό της Κτηματικής Υπηρεσίας Ν. Αιτωλ/νίας και θεωρημένα από τον Κων/νο Μακρή, Τοπογράφο Μηχανικό και Προϊστάμενο της Τ. Υ. Δ. Κ. Ν. Αιτωλ/νίας, στις 5.11.1999, σε μία (1) πινακίδα.

• Τις διατάξεις του Α. Ν. 2344/40 ως αυτός τροποποιήθηκε ως σήμερα, καθώς και την προς τούτο Δικαστηριακή και Διοικητική Νομολογία (άρθρο 5 του ΑΝ 263/68),

• Την εκ της επιτοπίου μεταβάσεως σχηματισθείσα αντίληψη περί του πλάτους της βρεχόμενης ζώνης της ξηράς και λοιπών στοιχείων, ήτοι:

I. ΕΔΑΦΟΣ: Αμμώδες και εν μέρει βραχώδες.

II. ΚΑ ΤΑΣΤΑΣΗ ΑΚΤΗΣ: Αμμώδης και εν μέρει βραχώδης.

III. ΟΙ ΣΥΝΗΘΕΙΣ ΕΠΙΚΡΑΤΟΥΝΤΕΣ ΑΝΕΜΟΙ ΣΤΗΝ ΑΝΩΤΕΡΩ ΠΕΡΙΟΧΗ ΕΙΝΑΙ: Βόρειοι-Βορειοδυτικοί.

IV ΚΑΤΑΣΚΕΥΗ ΘΑΛΑΣΣΙΟΥ ΧΩΡΟΥ Έδαφος ομαλό.

V. ΠΥΘΜΕΝΑΣ: Ομαλός.

VI. ΠΡΟΣΧΩΣΕΙΣ - ΕΠΙΧΩΜΑΤΩΣΕΙΣ: Διαπιστώθηκαν επιχωματώσεις από φερτές ύλες της τεχνητής διώρυγας, που κατασκευάστηκε για την αποστράγγιση της πεδιάδας πίσω από την εθνική οδό Αμφιλοχίας-Ιωαννίνων. Έτσι η Επιτροπή καθορίζει παλαιό αιγιαλό αριστερά και δεξιά των εκβολών της διώρυγας στον Αμβρακικό κόλπο, όπως φαίνεται στο συνημμένο τοπογραφικό διάγραμμα και αποτελεί αναπόσπαστο τμήμα της έκθεσης αυτής, αποφασίζουμε:

1. Καθορίζουμε επί του ως άνω τοπογραφικού διαγράμματος ως εξής:

α) Την οριογραμμή του αιγιαλού με κόκκινη συνεχή πολυγωνική γραμμή με στοιχεία Α1,Α2, ..., Α25, Α26.

β) Την οριογραμμή της παραλίας με συνεχή κίτρινη πολυγωνική γραμμή με στοιχεία Π1, Π2, ...,Π24, Π25, της οποίας οι κορυφές εξασφαλίζονται με ορθογώνιες συντεταγμένες από το κρατικό δίκτυο και απέχει από την οριογραμμή, του αιγιαλού απόσταση 10 μέτρων και είναι παράλληλος σ' αυτήν καθόλο το μήκος της.

γ) Την οριογραμμή του παλαιού αιγιαλού με συνεχή μπλε πολυγωνική γραμμή και με στοιχεία ΠΑ1, ΠΑ2, ..., ΠΑ12, ΠΑ13, Α10.

2. Για τον καθορισμό των οριογραμμών λήφθηκαν υπόψη, ότι δεν υπάρχουν κτίσματα.

3. Οι κορυφές των οριογραμμών εξασφαλίζονται από το Κρατικό Τριγωνομετρικό Δίκτυο.

4. Καθορίζεται ζώνη παραλίας πλάτους 10 μέτρων. επειδή δεν εξυπηρετούνται οι σκοποί του άρθρου 7 της παρ. 1 του Α.Ν. 2344/40.

5. Ότι στην συγκεκριμμένη περίπτωση υπάρχει επιχωμάτωση από τις φερτές ύλες της διώρυγας μέσα στο χώρο αυτό.

6. Η επιτροπή διαπίστωσε ότι υφίσταται παλαιός αιγιαλός.

Ο Πρόεδρος	Τα Μέλη
	ΙΩΑΝΝΑ ΑΡΓΙΑΔΙΤΗ
ΣΤΕΡΓΙΟΣ ΠΑΠΑΔΟΠΟΥΛΟΣ	ΝΕΚΤΑΡΙΟΣ ΜΕΛΙΑΔΗΣ

Ι. Γ. ΑΓΓΕΛΟΠΟΥΛΟΣ ΠΟΛΙΤΙΚΟΣ ΜΗΧΑΝΙΚΟΣ - ΕΡΓΟΛΗΠΤΗΣ ΔΗΜΟΣΙΩΝ ΕΡΓΩΝ

Ελ. Πολιορκημένων 10 - 302 00 Μεσολόγγι - Τηλ.: 0631-25232, 27120 - Fax: 0631-27120 - e-mail: archi...tee.gr

ΕΡΓΟ: Αποτύπωση Δημόσιας Έκτασης	
ΙΔΙΟΚΤΗΣΙΑ: Ελληνικού Δημοσίου	
ΘΕΣΗ: Αμφιλοχία (εκτός σχεδίου)	**ΑΡΙΘΜΟΣ ΣΧΕΔΙΟΥ** 1
ΜΕΛΕΤΗΤΗΣ: Ι.Γ. Αγγελόπουλος	
ΣΧΕΔΙΟ: Γενική Διάταξη Έργων	**ΚΛΙΜΑΚΑ** 1:500
ΗΜΕΡΟΜΗΝΙΑ: Οκτώβριος 1999	


ΣΦΡΑΓΙΔΑ - ΥΠΟΓΡΑΦΗ:

Ι. Γ. ΑΓΓΕΛΟΠΟΥΛΟΣ
ΔΙΠΛ. ΠΟΛΙΤΙΚΟΣ ΜΗΧΑΝΙΚΟΣ
ΜΕΛΟΣ ΤΕΕ Α.Μ.
ΜΕΣΟΛΟΓΓΙ

ΚΤΗΜΑΤΙΚΗ ΥΠΗΡΕΣΙΑ ΑΙΤΩΛ/ΝΙΑΣ
ΕΛΕΓΧΘΗΚΕ
για την ακρίβεια της αποτύπωσης
Μεσολόγγι, 28 / 9 / 99

Ο ΜΗΧΑΝΙΚΟΣ

ΕΘΕΩΡΗΘΗ
Μεσολόγγι 5/11/99
Ο ΠΡΟΪΣΤΑΜΕΝΟΣ ΤΥΣ ... ΑΙΤ/ΝΙΑΣ

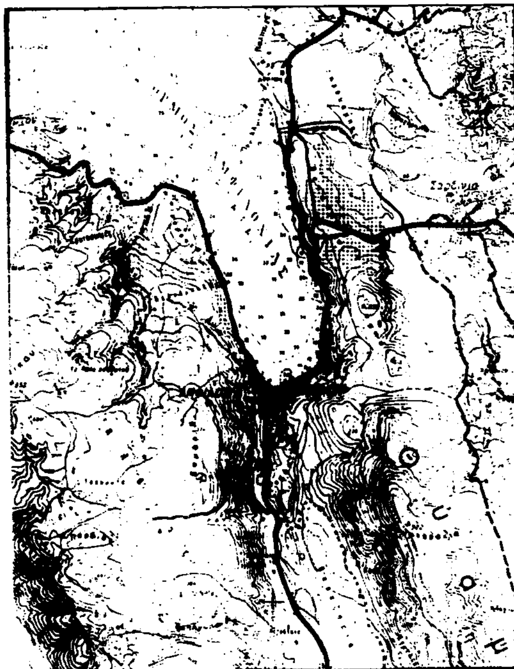



ΑΠΟΣΠΑΣΜΑ ΑΠ' ΤΟ ΧΑΡΤΗ Γ.Υ.Σ (1:50.000)
ΕΛΛΗΝΙΚΟ ΣΥΣΤΗΜΑ ΑΝΑΦΟΡΑΣ
ΑΠΕΙΚΟΝΙΣΗ ΗΑΤΤ Φ=38°15' λ=-1°45'

ΥΠΟΜΝΗΜΑ

- ———: οριογραμμή αιγιαλού
- ———: οριογραμμή παραλίας
- ———: οριογραμμή παλαιού αιγιαλού

ΕΘΝΙΚΟ ΤΥΠΟΓΡΑΦΕΙΟ
Για τεχνικούς λόγους στο σχέδιο έγινε σμίκρυνση κατά ποσοστό 40 %

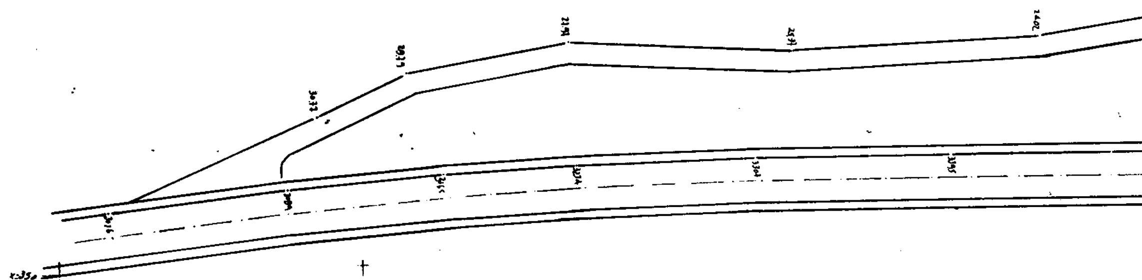

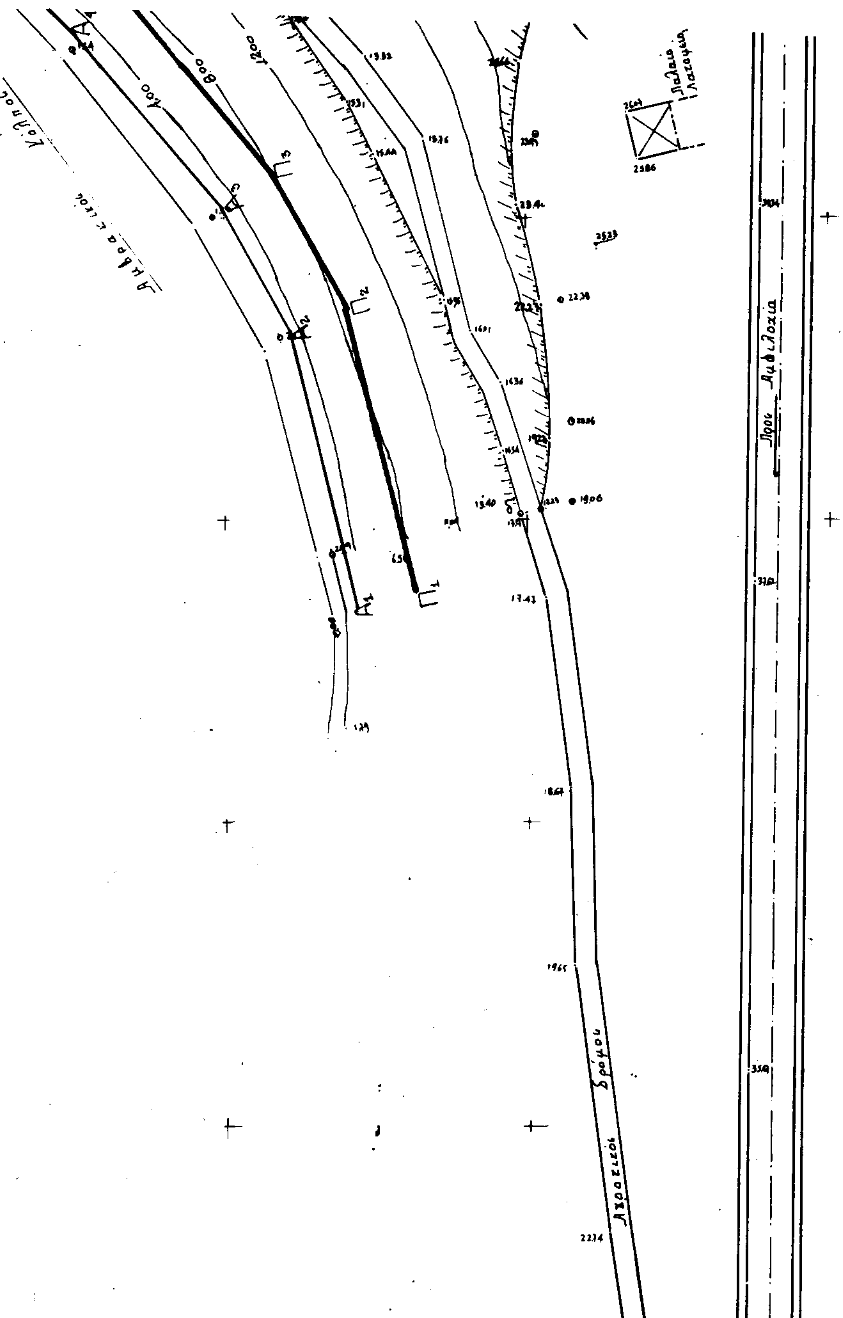

Α22	41 716,90	131,20
Α23	[illegible]	144,30
Α24	41 743,20	153,50
Α25	41 755,60	154,50
Α26	41 812,10	147,00


ΥΨΟΜΕΤΡΙΚΗ ΑΦΕΤΗΡΙΑ: Κρατικό Δίκτυο Μ.Σ.Θ.
ΑΠΕΙΚΟΝΙΣΗ ΗΑΤΤ φ=38.15 ꞔ λ=-2.45
Φ.Χ.: 1:50.000 ΑΜΦΙΛΟΧΙΑ
ΜΕΘΟΔΟΣ ΑΠΟΤΥΠΩΣΗΣ: Ταχυμετρία με ορθογώνιες συν/νες
ΧΡΟΝΟΛΟΓΙΑ: Αύγουστος 1998
ΕΔΑΦΟΣ: Ομαλό - Ανώμαλο - Βαλτώδες

ΥΠΟΜΝΗΜΑ ΕΠΙΤΡΟΠΗΣ

1. Το παρόν τοπογραφικό διάγραμμα συνοδεύει την από 28-9-99 [illegible] της Επιτροπής καθορισμού των ορίων του Αιγιαλού ꞔ της [illegible].
2. [illegible] του Αιγιαλού καθορίζεται με συνεχή κόκκινη πολυ[illegible] με στοιχεία Α1 .... Α26 της οποίας οι κορυφές [illegible] με [illegible] συν/νες από το κρατικό δίκτυο.
3. [illegible] της [illegible] καθορίζεται με συνεχή κίτρινη πολυγω[illegible] με στοιχεία [illegible] .... Π25 της οποίας οι κορυφές εξασφα[illegible] με [illegible] του κρατικού δικτύου ꞔ απέχει από την οριο[illegible] του Αιγιαλού απόσταση 10μ. ꞔ είναι παράλληλος σ' αυτήν [illegible].
– [illegible] παλαιού αιγιαλού.
– [illegible] καθορίζεται με συνεχή [illegible] με στοιχεία ΠΑ1 ..... ΠΑ5 της οποίας οι [illegible] εξασφαλίζονται με ορθογώνιες συν/νες από το κρατικό [illegible].
[illegible] από το κρατικό δίκτυο.

ΤΑ ΜΕΛΗ
2. [illegible] Γ. ΑΡΓΙΑΔΙΤΗ [illegible]
3. ΜΕΛΙΑΔΗΣ ΝΕΚΤ. ΑΡΧΙΚΕΛΕΥΣΤΗΣ Λ.Σ.

Ο ΠΡΟΕΔΡΟΣ
ΣΤΕΡΓΙΟΣ ΠΑΠΑΔΟΠΟΥΛΟΣ ΠΕ/Α ΕΦΟΡΙΑΚΩΝ

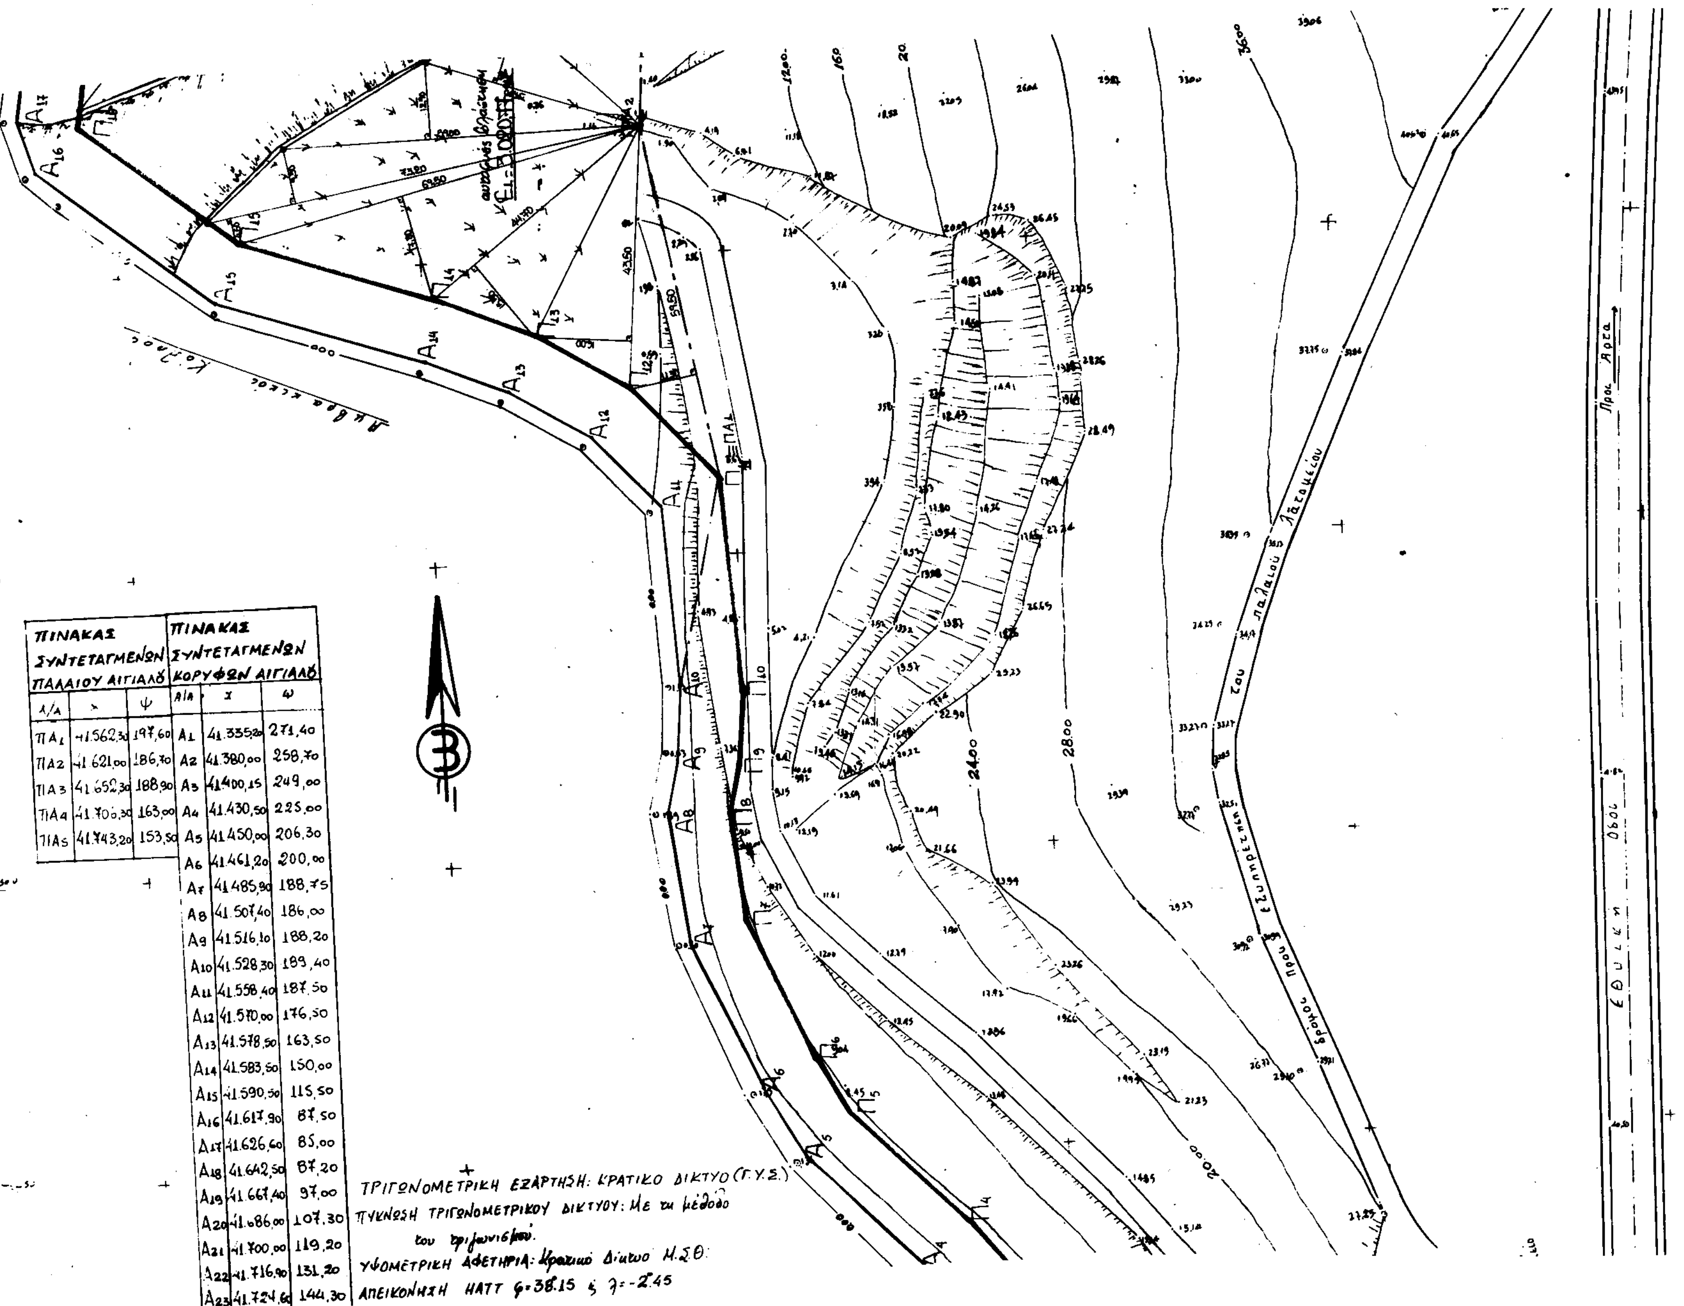


ΠΙΝΑΚΑΣ ΣΥΝΤΕΤΑΓΜΕΝΩΝ ΠΑΛΑΙΟΥ ΑΙΓΙΑΛΟΥ

Α/Α	χ	ψ
ΠΑ1	41.562,30	197,60
ΠΑ2	41.621,00	186,70
ΠΑ3	41.652,30	188,90
ΠΑ4	41.706,30	163,00
ΠΑ5	41.743,20	153,50

ΠΙΝΑΚΑΣ ΣΥΝΤΕΤΑΓΜΕΝΩΝ ΚΟΡΥΦΩΝ ΑΙΓΙΑΛΟΥ

Α/Α	χ	ψ
Α1	41.335,20	271,40
Α2	41.380,00	258,70
Α3	41.400,15	249,00
Α4	41.430,50	225,00
Α5	41.450,00	206,30
Α6	41.461,20	200,00
Α7	41.485,90	188,75
Α8	41.507,40	186,00
Α9	41.516,10	188,20
Α10	41.528,30	189,40
Α11	41.558,40	187,50
Α12	41.570,00	176,50
Α13	41.578,50	163,50
Α14	41.583,50	150,00
Α15	41.590,50	115,50
Α16	41.617,90	87,50
Α17	41.626,60	85,00
Α18	41.642,50	87,20
Α19	41.667,40	97,00
Α20	41.686,00	107,30
Α21	41.700,00	119,20
Α22	41.716,90	131,20
Α23	41.724,60	144,30

ΤΡΙΓΩΝΟΜΕΤΡΙΚΗ ΕΞΑΡΤΗΣΗ: ΚΡΑΤΙΚΟ ΔΙΚΤΥΟ (Γ.Υ.Σ.)
ΠΥΚΝΩΣΗ ΤΡΙΓΩΝΟΜΕΤΡΙΚΟΥ ΔΙΚΤΥΟΥ: Με τη μέθοδο του τριγωνισμού.
ΥΨΟΜΕΤΡΙΚΗ ΑΦΕΤΗΡΙΑ: Κρατικό Δίκτυο Μ.Σ.Θ.
ΑΠΕΙΚΟΝΙΣΗ ΗΑΤΤ φ=38.15 και λ=-2.45

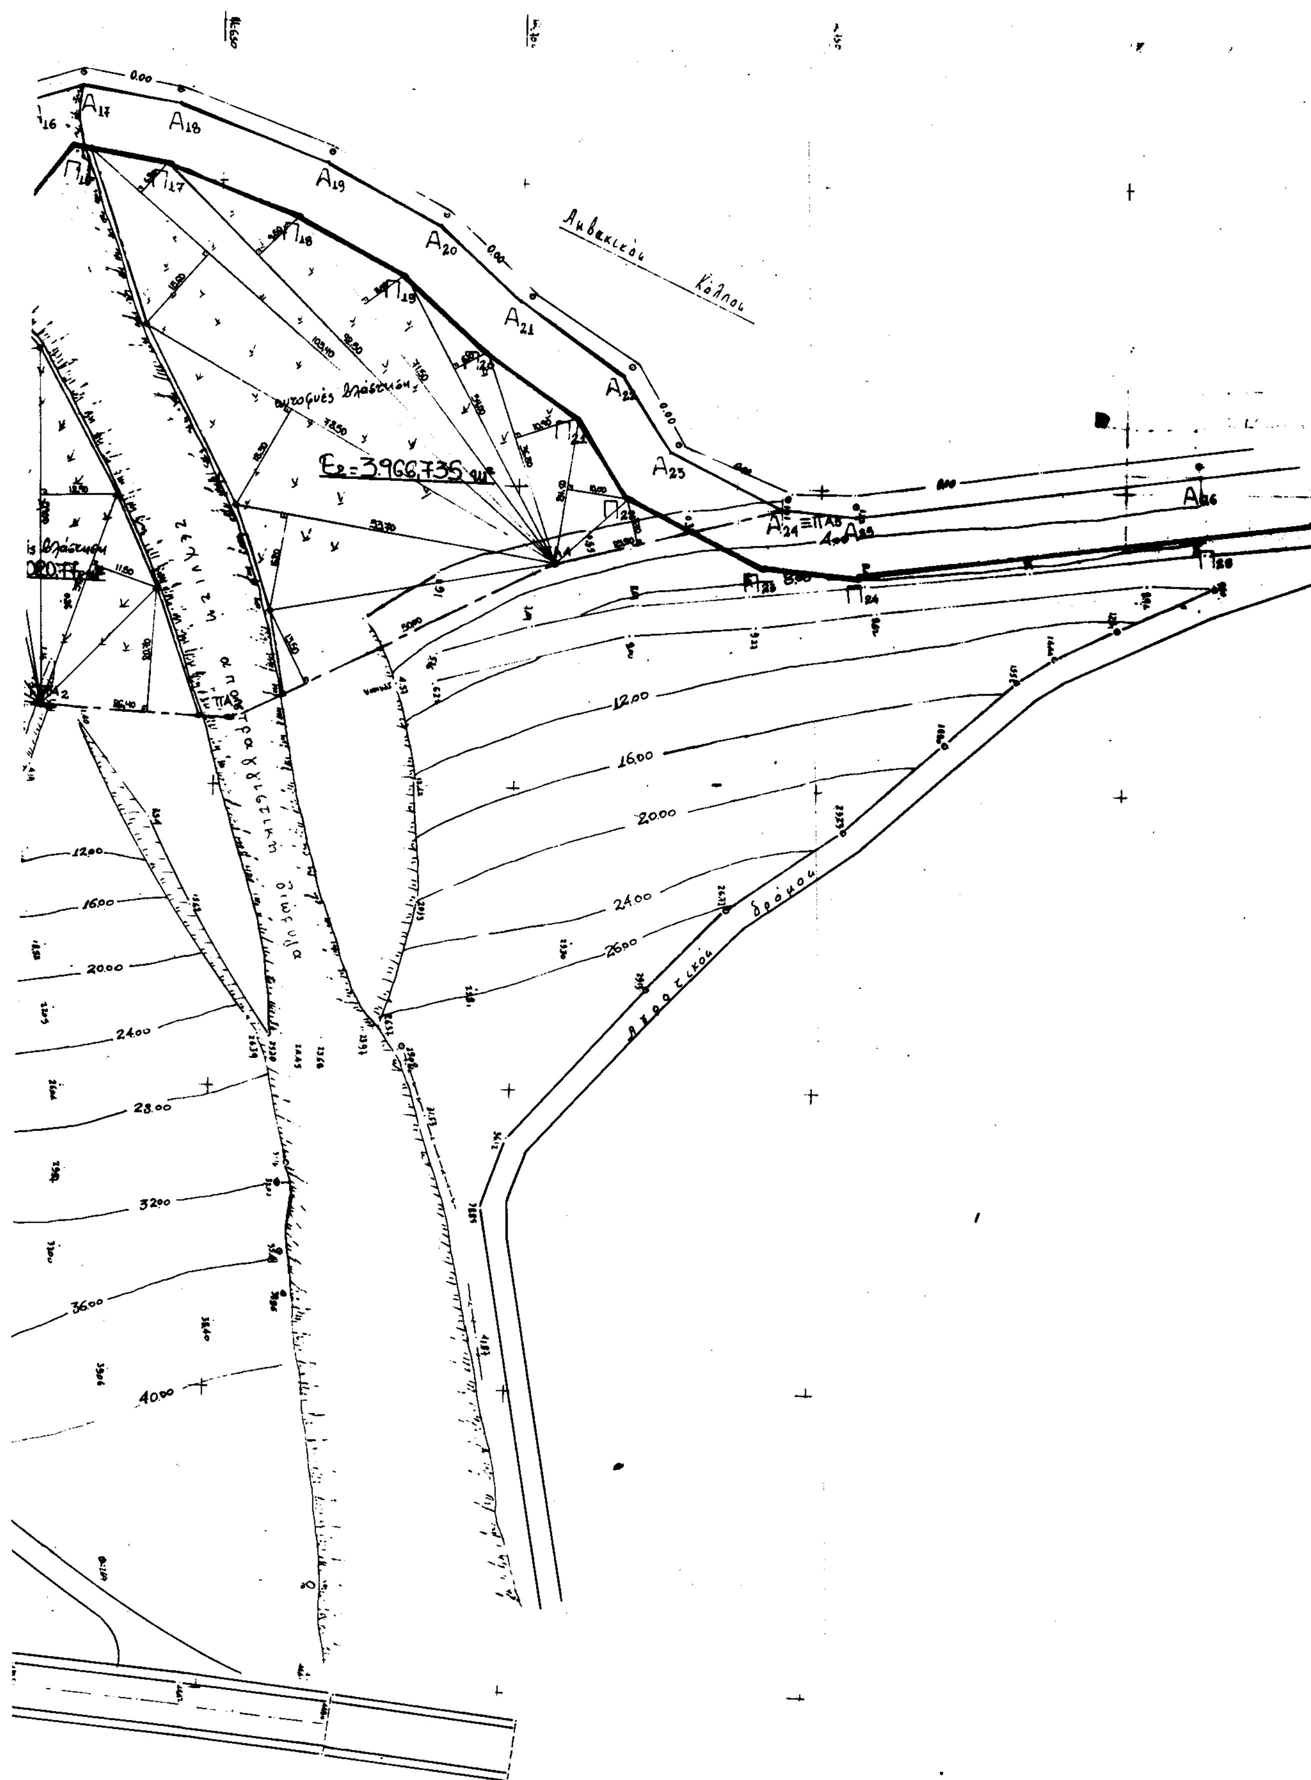
Α17
Α18
Α19
Α20
Α21
Α22
Α23
Α26
Π17
Π18
Π19
Π22
Π24
Ε2=3.966,735 μ²
12.00
16.00
20.00
24.00
26.00
28.00
32.00
36.00
40.00

ΑΝΑΚΟΙΝΩΣΕΙΣ

Αριθ. Δ12/0/31225 (4)

Ειδοποίηση παρακατάθεσης αποζημίωσης ακινήτων που έχουν ρυμοτομηθεί με το εγκεκριμένο ρυμοτομικό σχέδιο στο Δήμο Μεταμόρφωσης για το τμήμα από την οδό Θήρας μέχρι την οδό Ιθάκης στην Ε.Ο. Αθηνών - Λαμίας, σύμφωνα με τις ενδείξεις της πράξης αναλογισμού 9/97.

Ο ΥΠΟΥΡΓΟΣ ΠΕΡΙΒΑΛΛΟΝΤΟΣ, ΧΩΡΟΤΑΞΙΑΣ ΚΑΙ ΔΗΜΟΣΙΩΝ ΕΡΓΩΝ

Έχοντας υπόψη:

1. Τις διατάξεις του Ν.Δ/τος 17.7.1923 «περί σχεδίων, πόλεων, κωμών και συνοικισμών του Κράτους και οικοδομής αυτών» (ΦΕΚ τεύχος Α'228/16.8.1923).
2. Τις διατάξεις του Ν.Δ/τος 797/1971 «Περί Αναγκαστικών Απαλλοτριώσεων» (ΦΕΚ 1 Α/1971).
3. Τις διατάξεις του άρθρου 6 του Ν. 5269/31
4. Την εξουσιοδοτική απόφαση του Υπουργού ΠΕΧΩΔΕ Δ 17/01/79/Φ.2.2.1/24.8.89 ΦΕΚ 666 Β'.
5. Τις διατάξεις του Π.Δ/τος 69/88 (ΦΕΚ 28Α/88) «Περί Οργανισμού της ΓΓΔΕ του ΥΠΕΧΩΔΕ».
6. Τον πίνακα υπολογισμού-παρακατάθεσης της αποζημίωσης με ημερομηνία 20.9.99 που συντάχθηκε με βάση τις αποφάσεις 990 του Μον. Πρωτ. Αθηνών, 6620/99 Απόφαση Εφετείου Αθηνών και Πρακτικό 6957/30.1.99 για ακίνητα που ρυμοτομήθηκαν για το τμήμα από την οδό Θήρας μέχρι την οδό Ιθάκης στην Ε.Ο. Αθηνών - Λαμίας, σύμφωνα με τις ενδείξεις της πράξης αναλογισμού 9/97, ειδοποιούμε:

Τα πρόσωπα που έχουν ή αξιώνουν εμπράγματα δικαιώματα στα παραπάνω ακίνητα που έχουν ρυμοτομηθεί, όπως σημειώνονται στα στοιχεία προδικασίας του άρθρου 5 του Ν. 653/77 ότι η αποζημίωση για τα ακίνητα αυτά έχει κατατεθεί στο Ταμείο Παρακαταθηκών και Δανείων, ύστερα από συμψηφισμό των δικαιωμάτων και υποχρεώσεων που προβλέπει το άρθρο 6 του Ν. 5269/31 με την έκδοση του γραμματίου παρακαταθήκης 5115/28.2.2000 για συνολικό ποσό δρχ. 38.786.665.

Η παρακατάθεση της αποζημίωσης έγινε υπέρ των προσώπων που αναγράφονται παρακάτω και θα καταβληθεί μόνο στα πρόσωπα που θα αναγνωριστούν δικαιούχοι.

Αθήνα, 1 Μαρτίου 2000

Με εντολή Υπουργού

Ο Διευθυντής

ΚΩΝ. ΔΕΣΥΠΡΗΣ

ΑΠΟ ΤΟ ΕΘΝΙΚΟ ΤΥΠΟΓΡΑΦΕΙΟ